


# 平面図 縦断図 構造形式 標準断面図

平面図  
縦断図

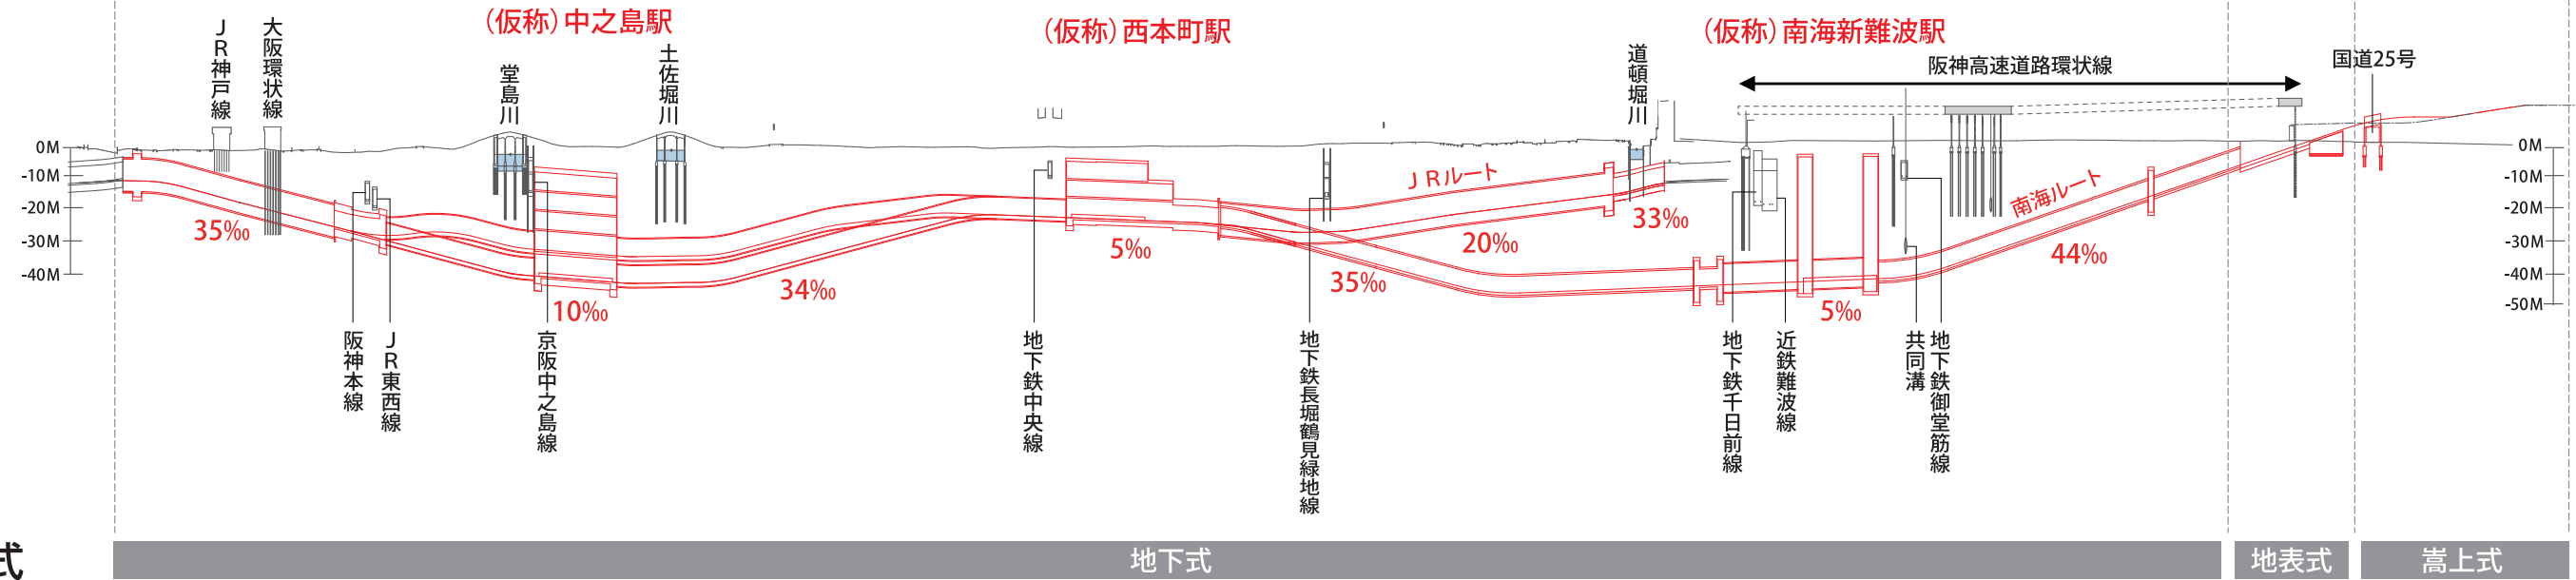

構造形式

標準断面図

