


なわ筋西側占用での工事期間は、2025年8月下旬までを予定しておりましたが、
更なる地中障害物の判明に伴う追加工事等により、下記の通り西側占用での工事期間を延長する必要が生じました。
合わせて、南側の一部占用形態変更箇所においても、工事期間を変更いたします。（詳細位置は、裏面をご参照ください）
近隣の皆様方にはご迷惑をおかけし、お詫び申し上げますと共に、何卒ご理解・ご協力を賜りますようお願い申し上げます。



南側一部占用形態の変更図


凡例	
占用範囲	
歩道	

【 2024年3月24日～2025年11月下旬（予定） 】

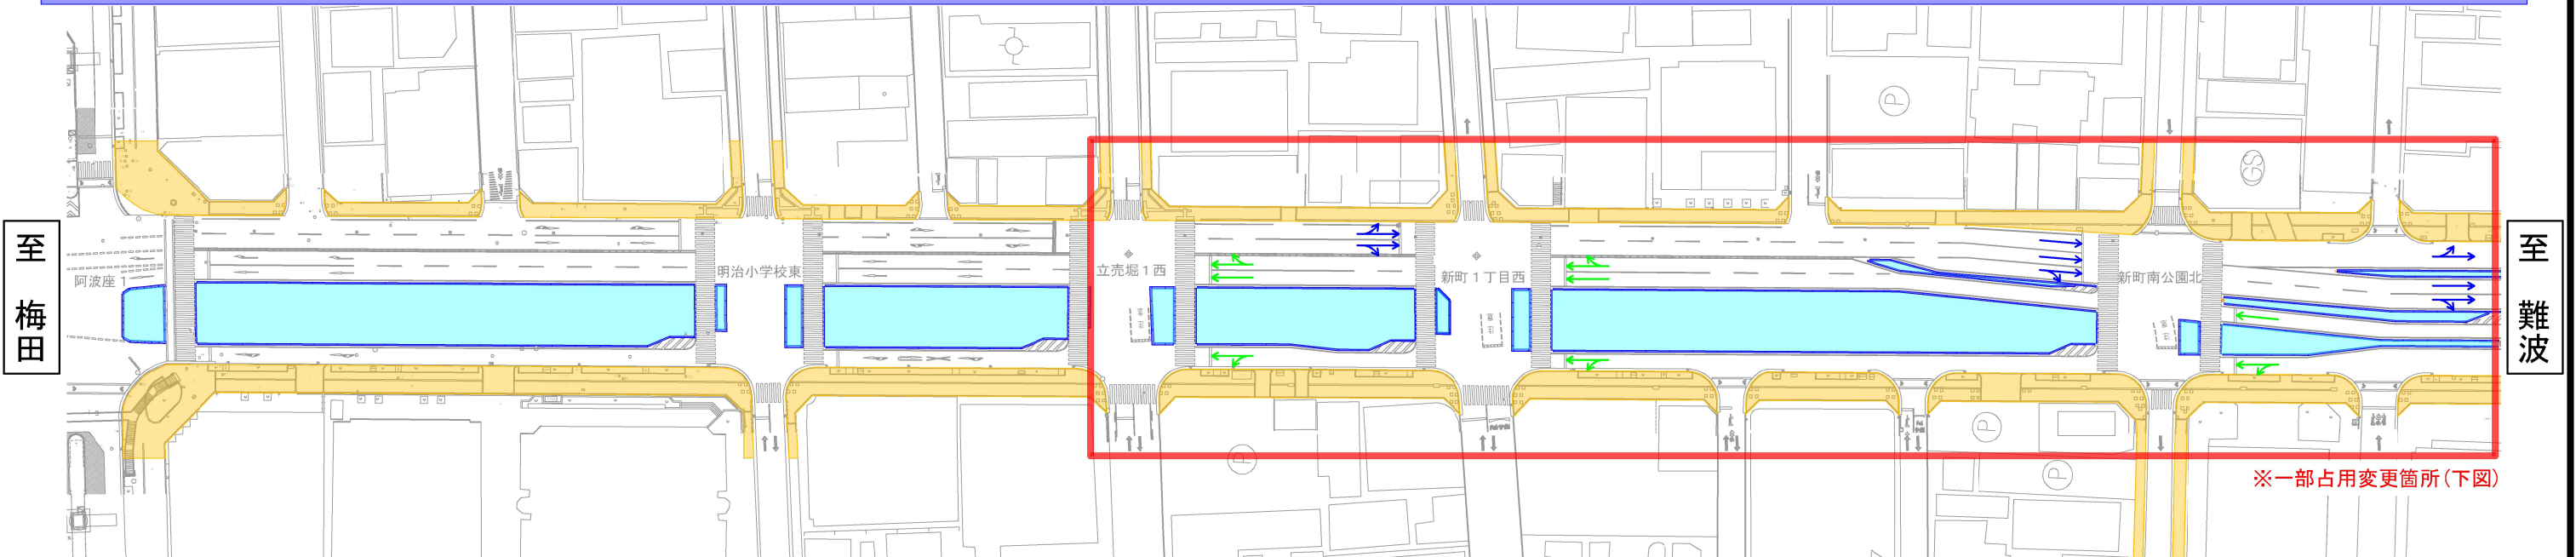

※上記期間の内、下記期間は下図の占用形態となります。

【 2025年1月11日～2025年7月末（予定） 】

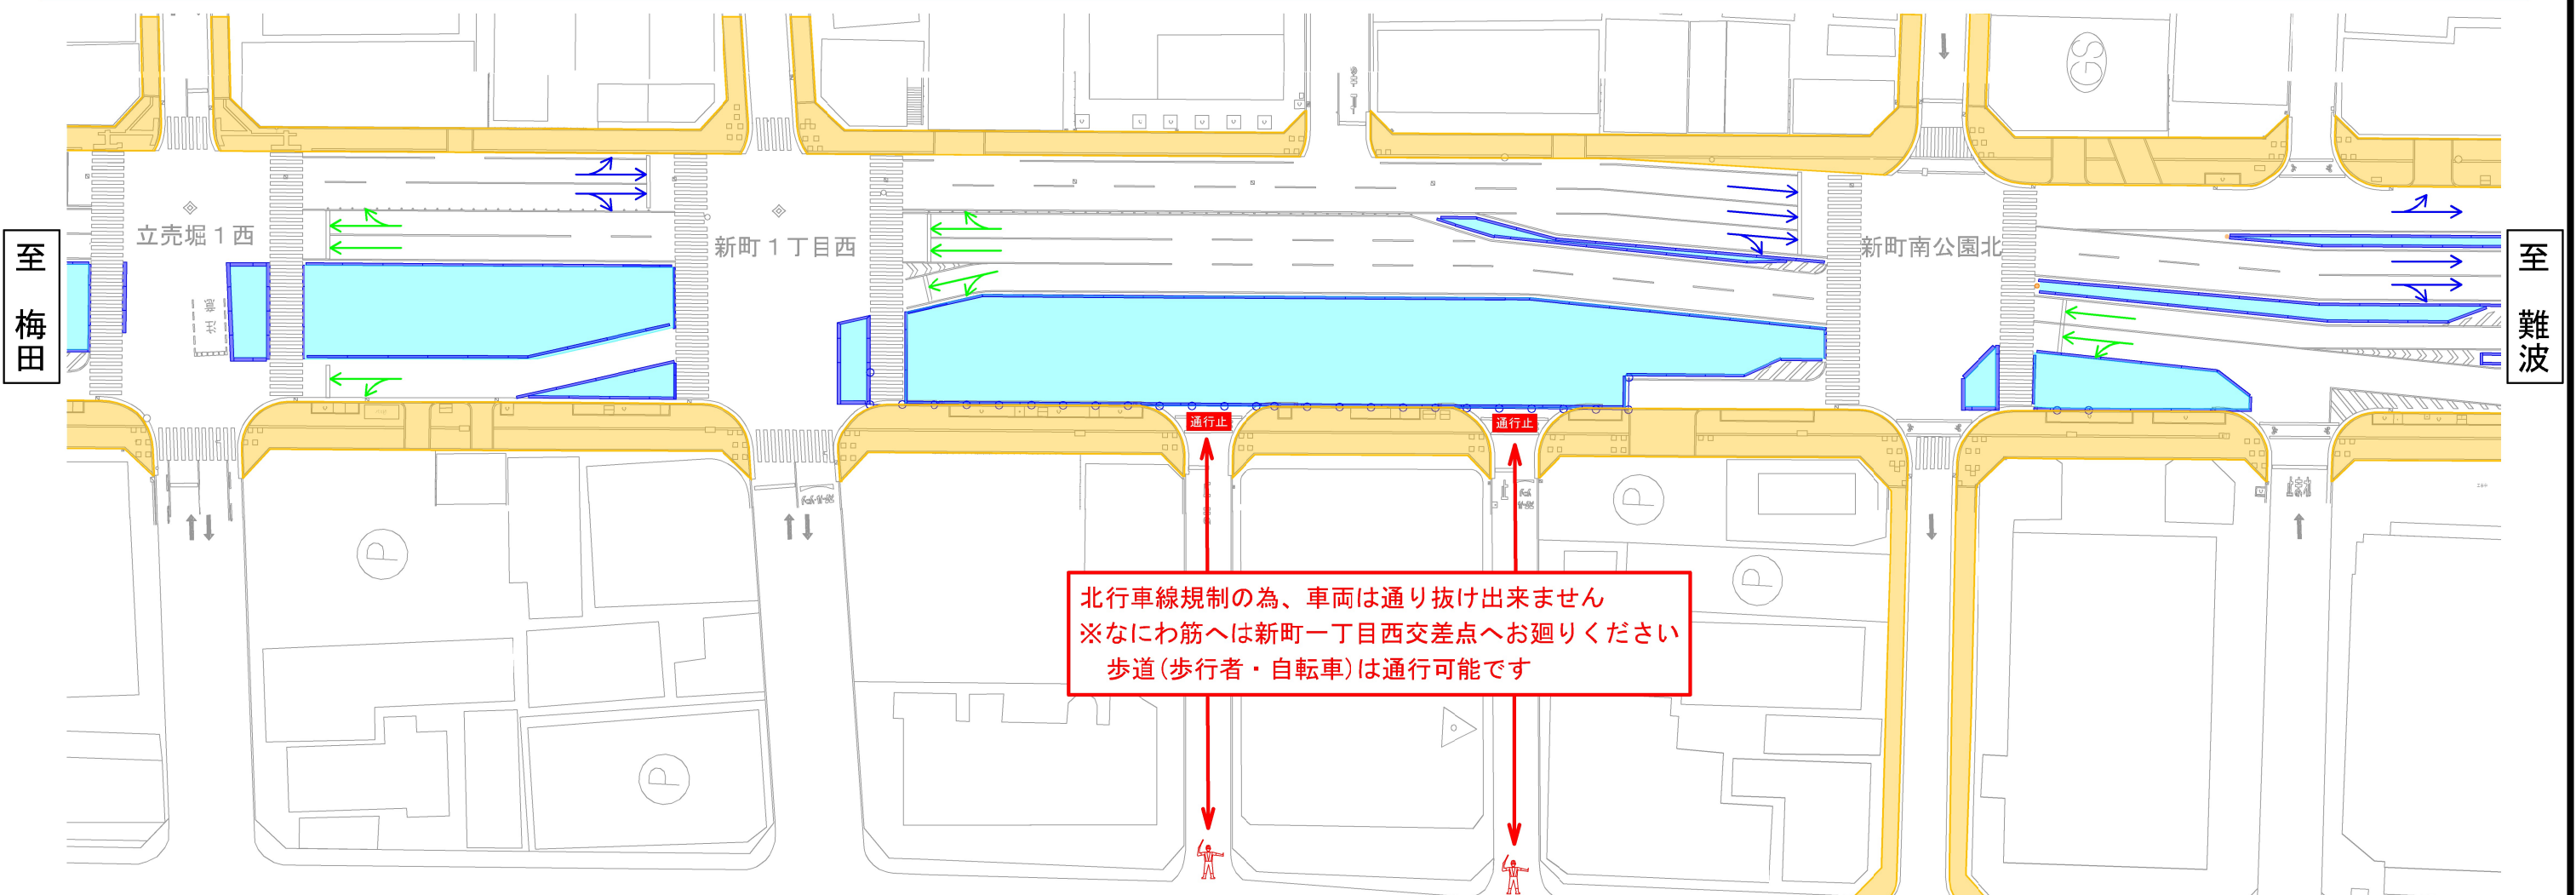

※ご不明な点が御座いましたらJV事務所(電話06-6616-9927)へお願い致します。