

# なにわ筋線四つ橋筋（道頓堀川南側）工事に伴う交通規制のお知らせ

2025 年 8 月

日々、なにわ筋線事業にご理解ご協力を頂き誠にありがとうございます。

浪速区湊町 1 丁目 1 番街区周辺において、2022 年 11 月 23 日から四つ橋筋の車線の一部と歩道を終日規制して工事を進めておりました。2025 年 9 月中旬頃より、現在通行止めとなっている四つ橋筋の東側歩道部について、仮設歩道を整備し一般開放いたします。車道の一部については、引き続き工事に伴い終日規制を行います。期間中は、騒音、工事車両の通行等に細心の注意を払い、安全な施工に努めますので、何卒ご理解ご協力の程、お願い申し上げます。

## 【工事概要】

工事場所：市道 南北線（四つ橋筋）（浪速区湊町 1 丁目 1 番街区周辺）

工事内容：立坑工事、シールド工事 等

交通規制：湊町交差点～湊町南交差点間で東側車道 2 車線を終日規制

※規制帯内に仮設歩道を整備し、歩行者の通行可能といたします。

実施期間：2025 年 9 月中旬～2031 年 3 月頃（予定）

※仮設歩道の切替時期の詳細については、現地の工事案内看板にてお知らせいたします。

作業期間：本工事は昼夜間作業により実施します。（日・祝日は除く）

昼間作業 8：00～18：00 予定

夜間作業 22：00～翌日 6：00 予定

規制内容の詳細は別紙をご参照ください。

## 【工事場所】



## 【問い合わせ先】

発注者：関西高速鉄道株式会社 建設第二部 南海区間建設課  
電話：06-6485-8917 FAX：06-6485-8726

施工会社：鹿島・鴻池・飛島特定建設工事共同企業体  
なにわ筋線新難波 B 工区 JV 工事事務所  
電話：06-6695-7847 FAX：06-6695-7848

※夜間・緊急時のお問い合わせは、施工会社へお願いいたします。

# 道路規制図

別紙

## 現況


(昼間・夜間で同じ規制状況)

※規制パターンは一例です。  
作業範囲によりエリア・範囲が変更となることがあります。

平面図



断面図

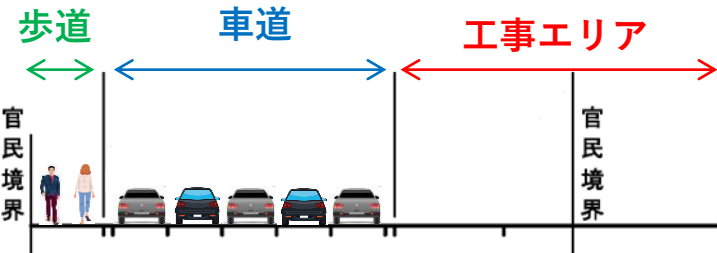


# 道路規制図

## 変更（仮設歩道整備後）

（昼間・夜間で同じ規制状況）


※規制パターンは一例です。

作業範囲によりエリア・範囲が変更となることがあります。

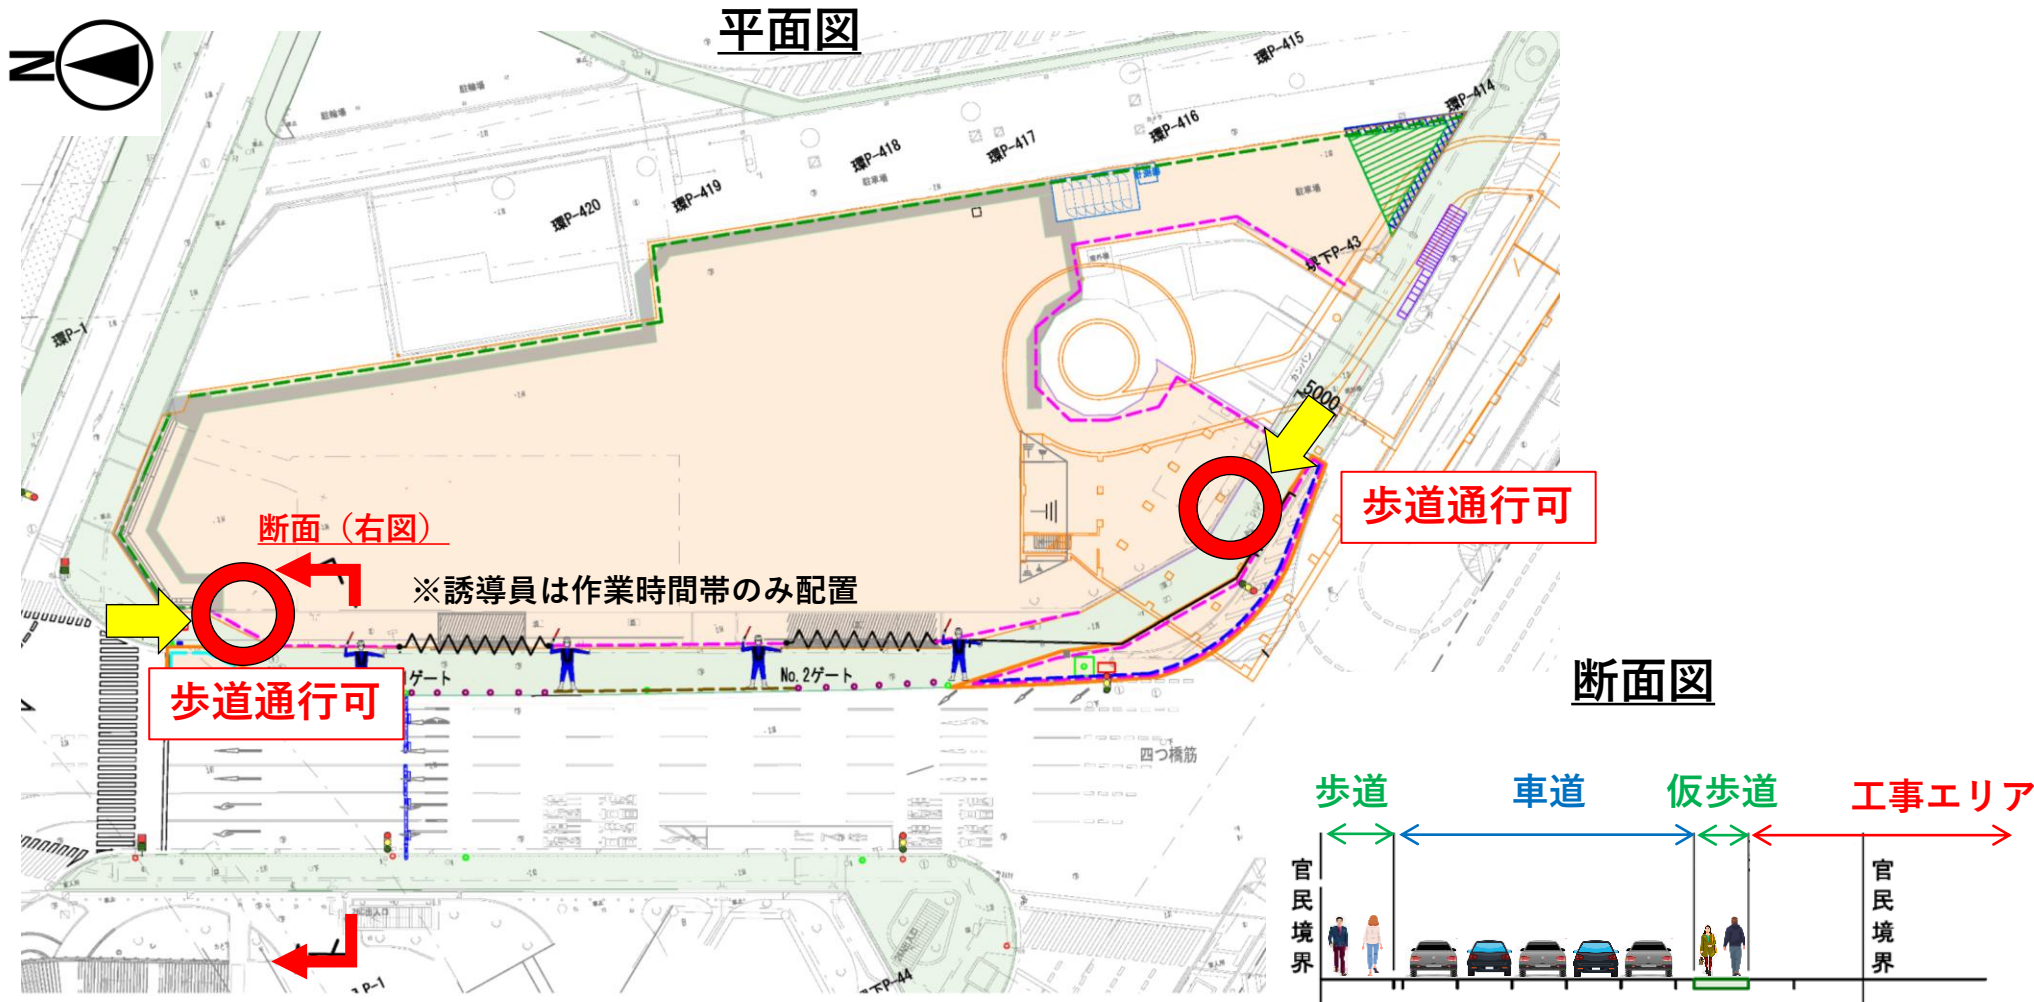

# 工事用車両の動き・交通誘導員配置


## 現況

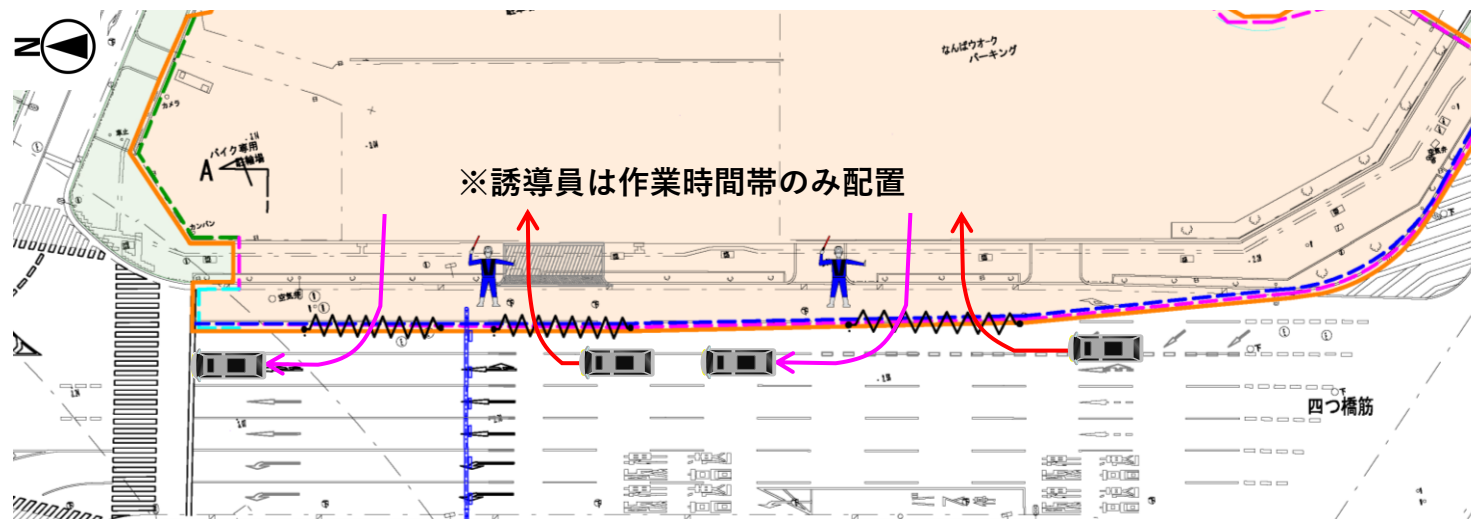

## 変更（仮設歩道整備後）

※図は代表例です。  
作業により工事用出入り口の位置が変更となることがあります。

交通誘導員を配置し、歩行者の安全確保に努めます。

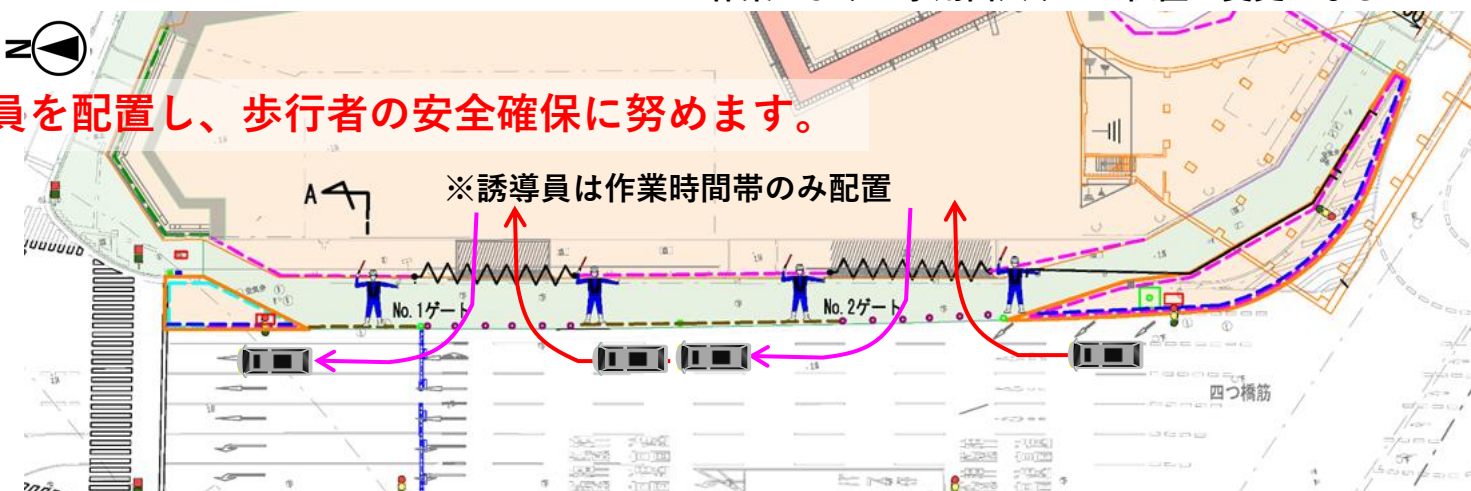

進入



退出