



平面図
縦断図

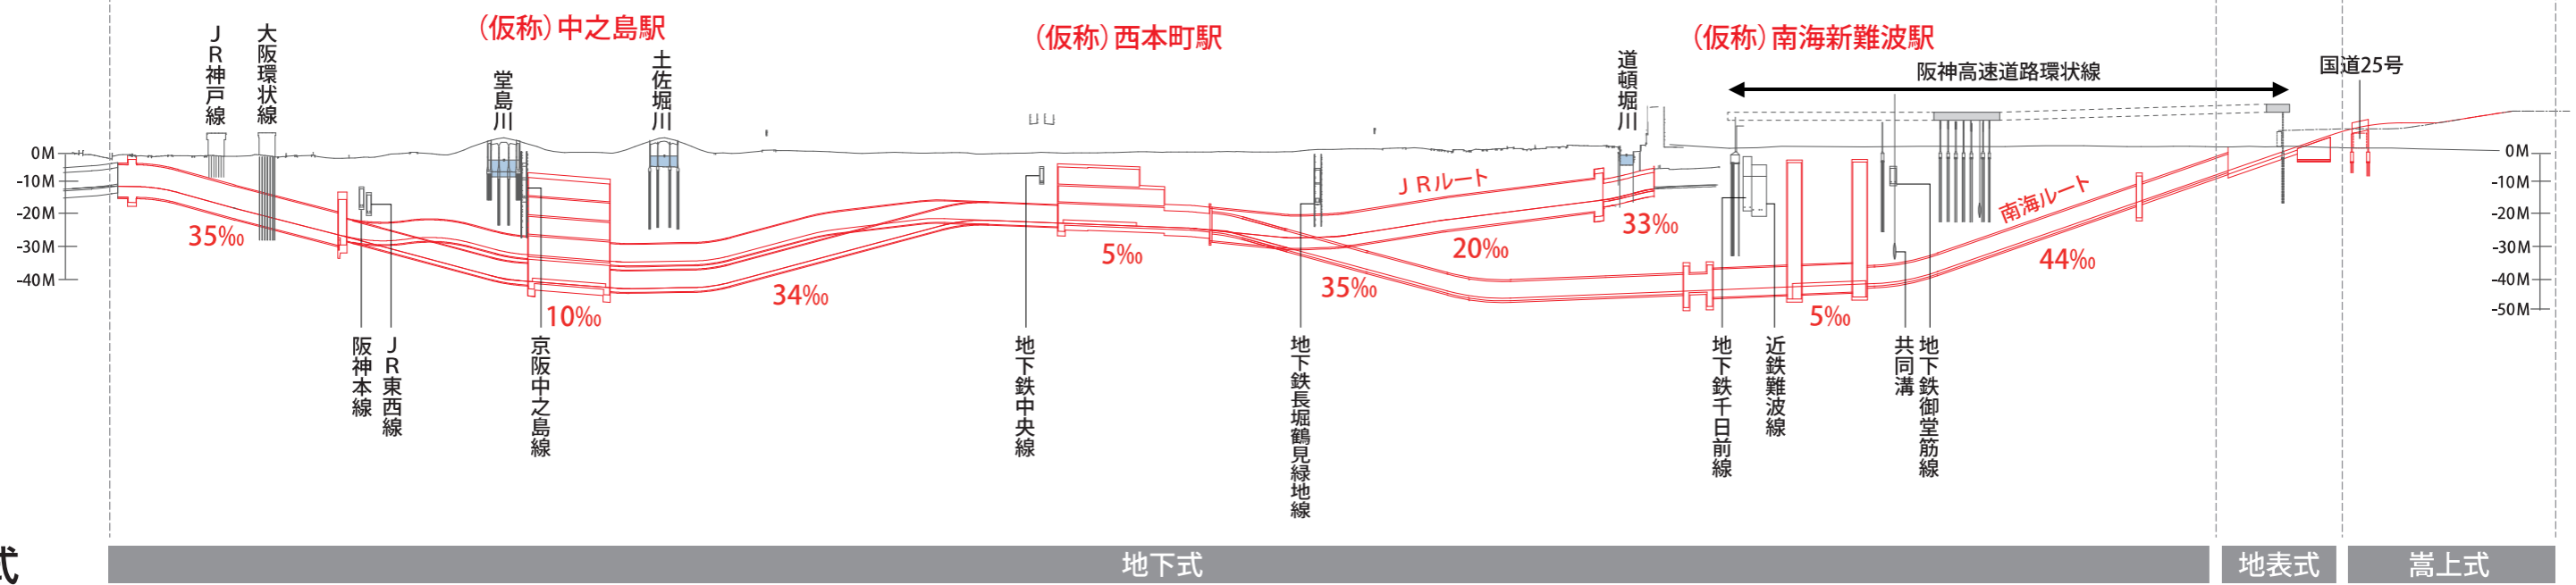

構造形式

標準断面図

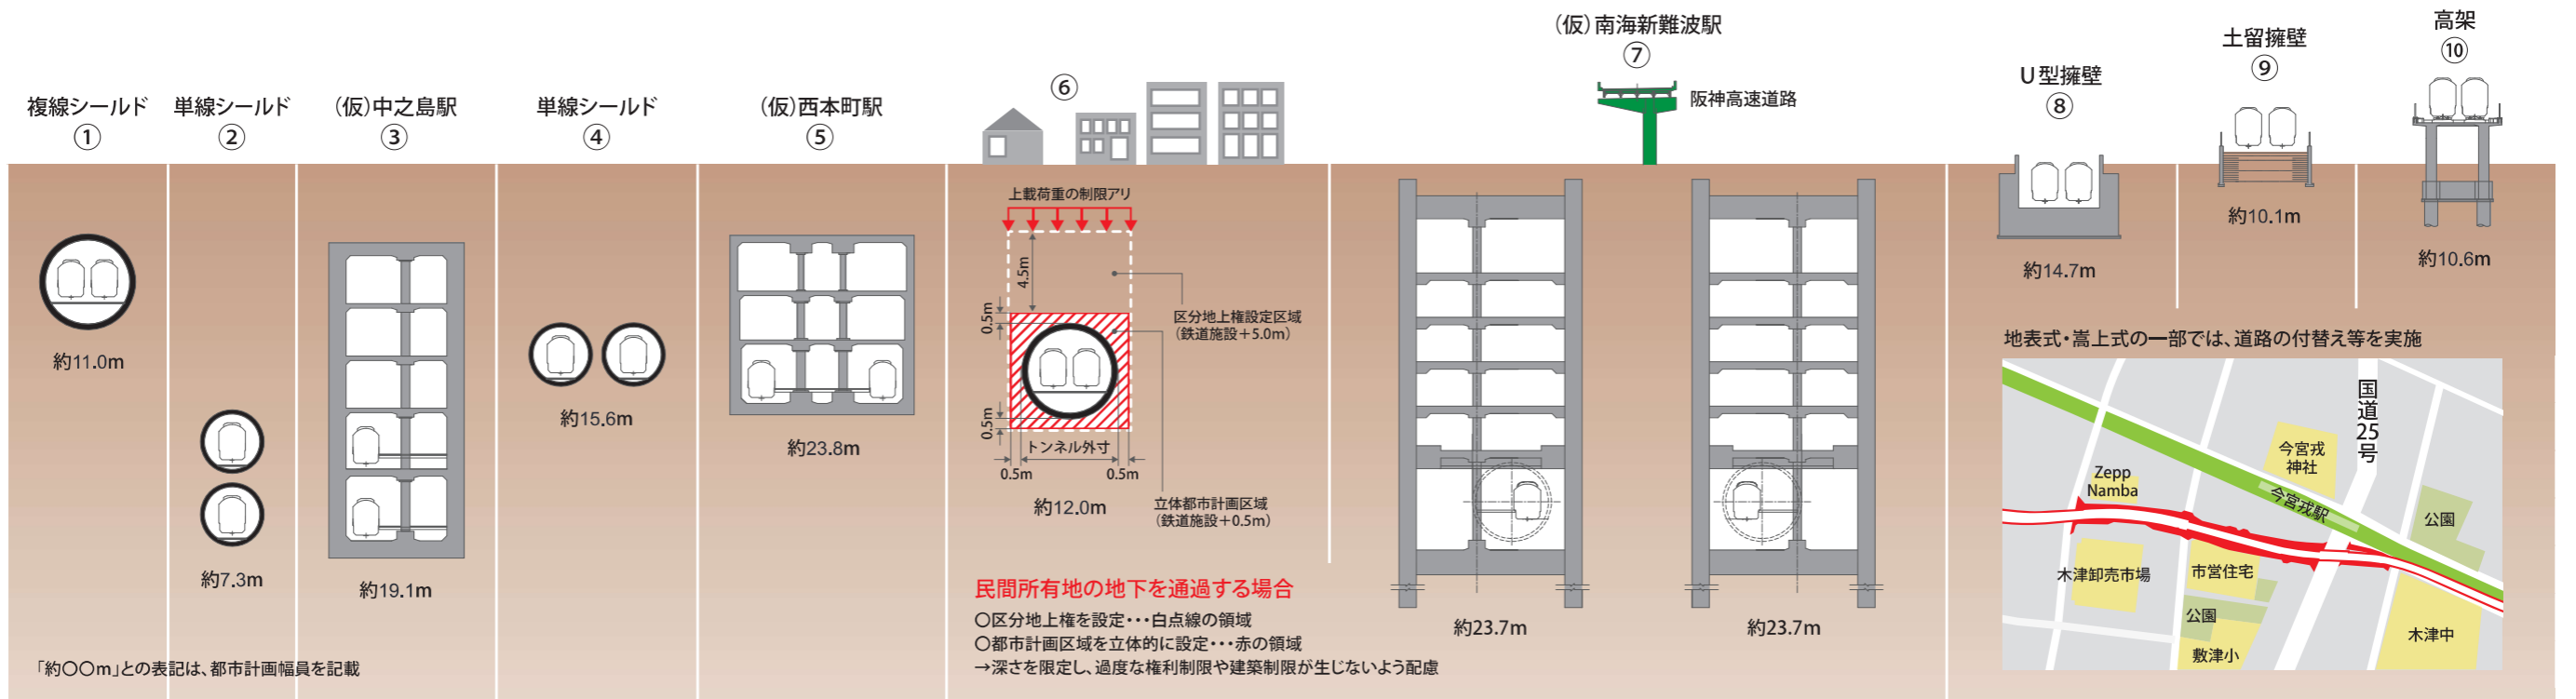

「約〇〇m」との表記は、都市計画幅員を記載