

# なにわ筋線西本町駅部工事（東側占用期間延長）のお知らせ

2023年12月吉日

平素は、なにわ筋線事業にご理解・ご協力を頂き誠にありがとうございます。

なにわ筋東側占用での工事期間は、2024年1月中旬までを予定しておりましたが、  
更なる地中障害物の判明に伴う追加工事等により、下記の通り東側占用での工事期間を延長する必要が生じました。  
近隣の皆様方にはご迷惑をおかけし、お詫び申し上げますと共に、何卒ご理解・ご協力を賜りますようお願い申し上げます。

## 【工事概要】

工事場所：府道 大阪伊丹線（なにわ筋）

大阪市西区西本町1丁目付近から新町1丁目付近

工事内容：土留め工事他

東側占用期間：（現行）2022年8月15日～2024年1月中旬（予定）

（変更）2022年8月15日～2024年3月下旬（予定）

作業時間：本工事は昼夜間により実施します。（日・祝日は除く）

昼間作業 9:00～17:00予定

夜間作業 22:00～翌日6:00予定


## 【お問い合わせ先】

発注者：関西高速鉄道株式会社 建設第一部 共同区間建設課  
電話：06-6485-8916 FAX：06-6485-8726

施工会社：銭高・熊谷・浅沼特定建設工事共同企業体  
なにわ筋線西本町駅作業所  
電話：06-6616-9927 FAX：06-6616-9928

※夜間・緊急時のお問い合わせは、施工会社へお願いいたします。

## 【工事場所】

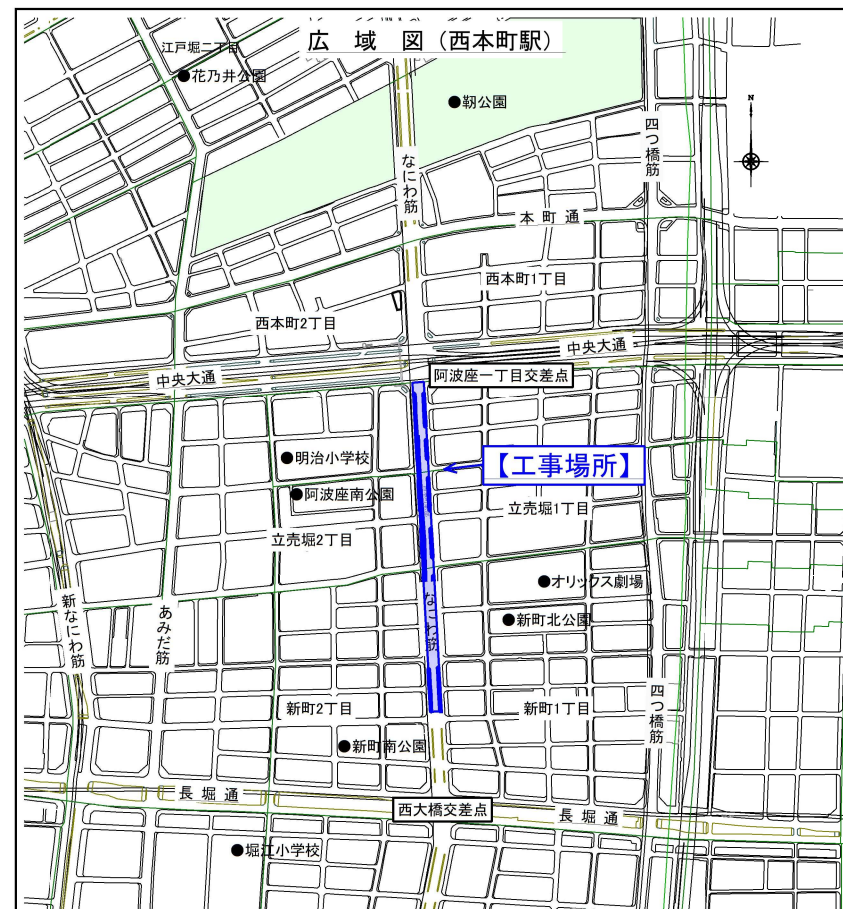


# なにわ筋線西本町駅部土木工事 道路占用形態 Scale-1:1200

← 大阪駅方面

難波駅方面 →

2024年3月下旬（予定）  
東側占用平面図 東側占用期間 2022年8月15日～2024年1月中旬（予定）

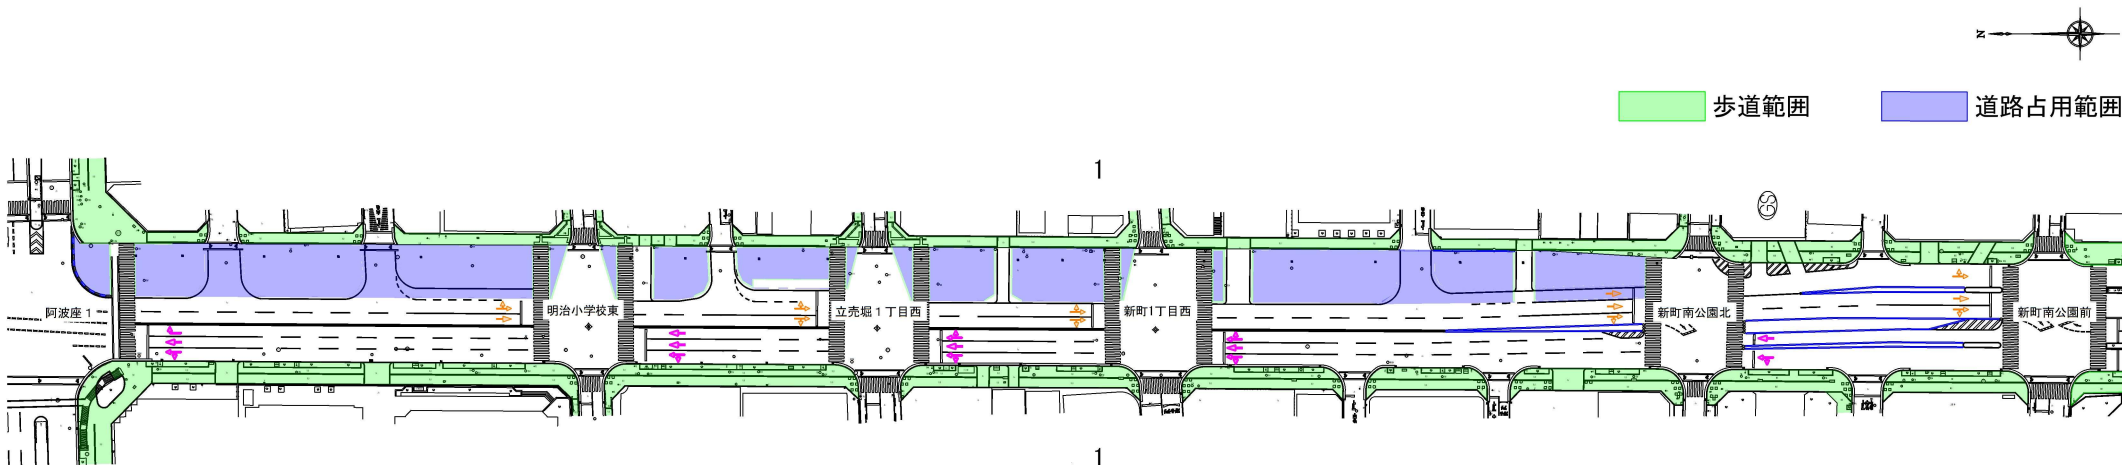

東側占用横断面  
1-1断面

