


計画図(縦断図)において立体的な範囲を定める区域の位置図(その1)

S=1/2500

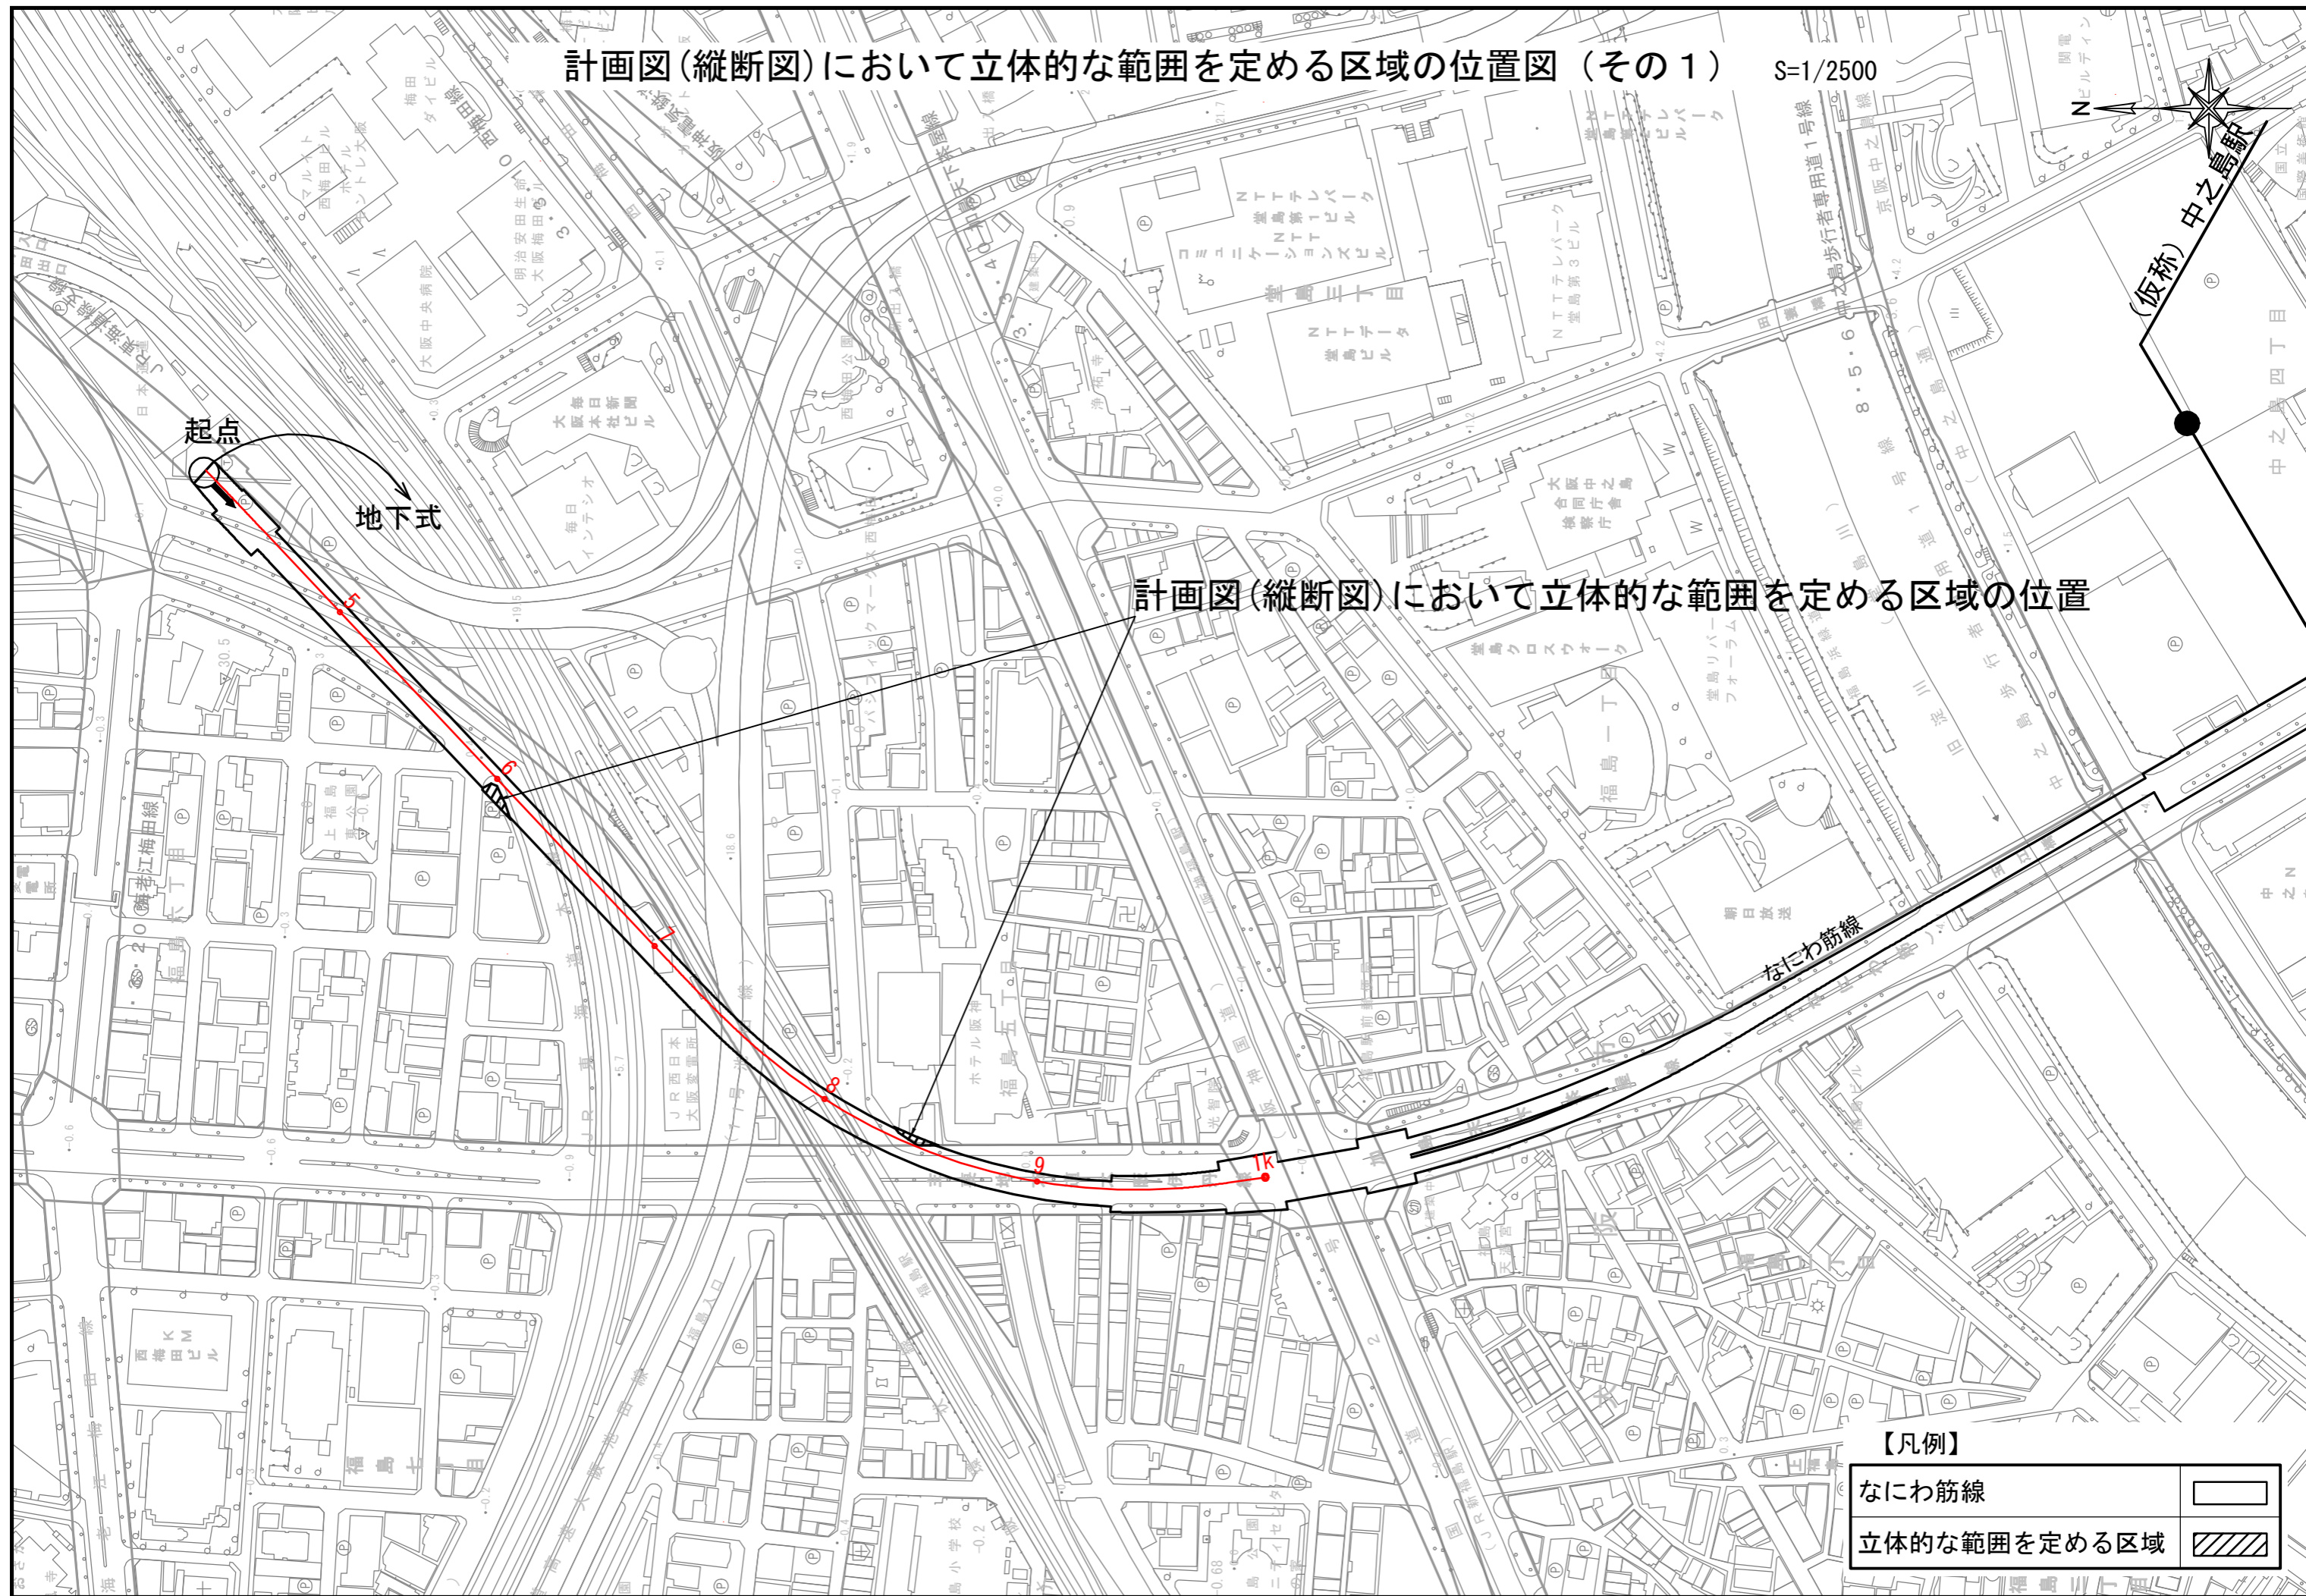

起点

地下式

計画図(縦断図)において立体的な範囲を定める区域の位置


なにわ筋線

【凡例】

なにわ筋線	
立体的な範囲を定める区域	


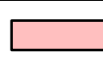
計画図(縦断図)において立体的な範囲を定める区域の位置図(その2)


S=1/2500

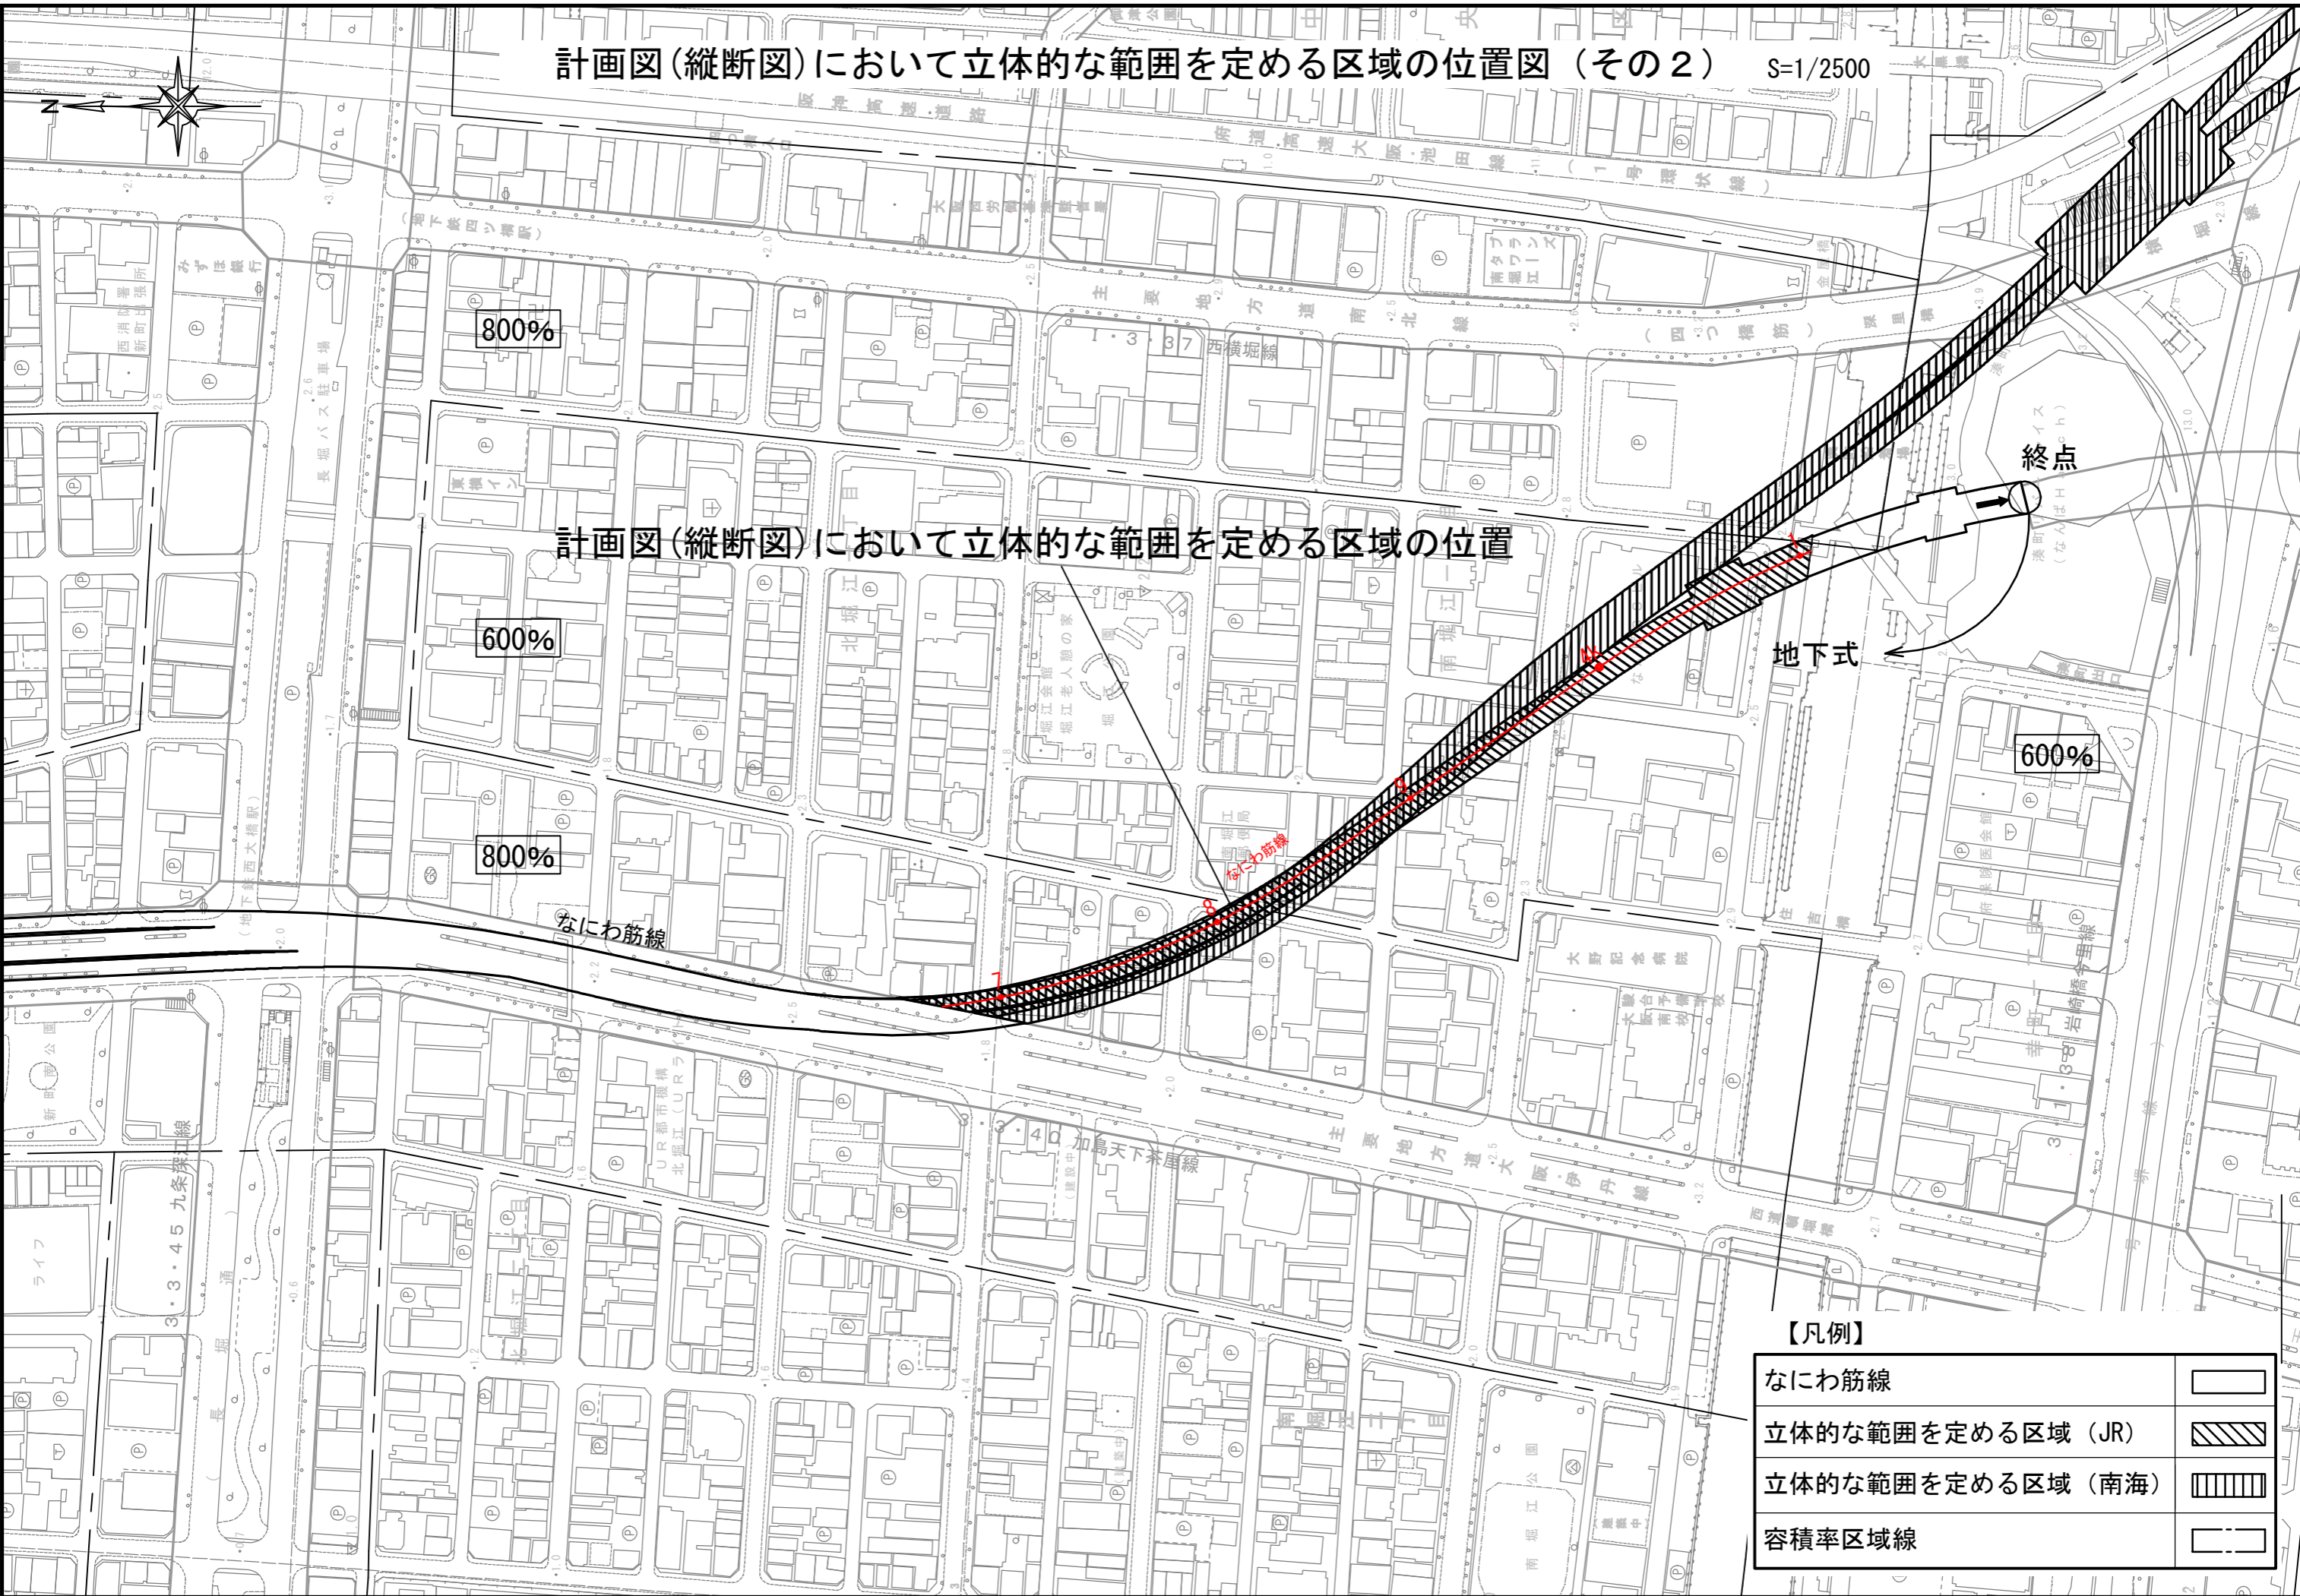

設計の概要を表示する図面（縦断図（その1）） V=1/400 H=1/2500

【凡例】


都市計画線	
鉄道構造物	

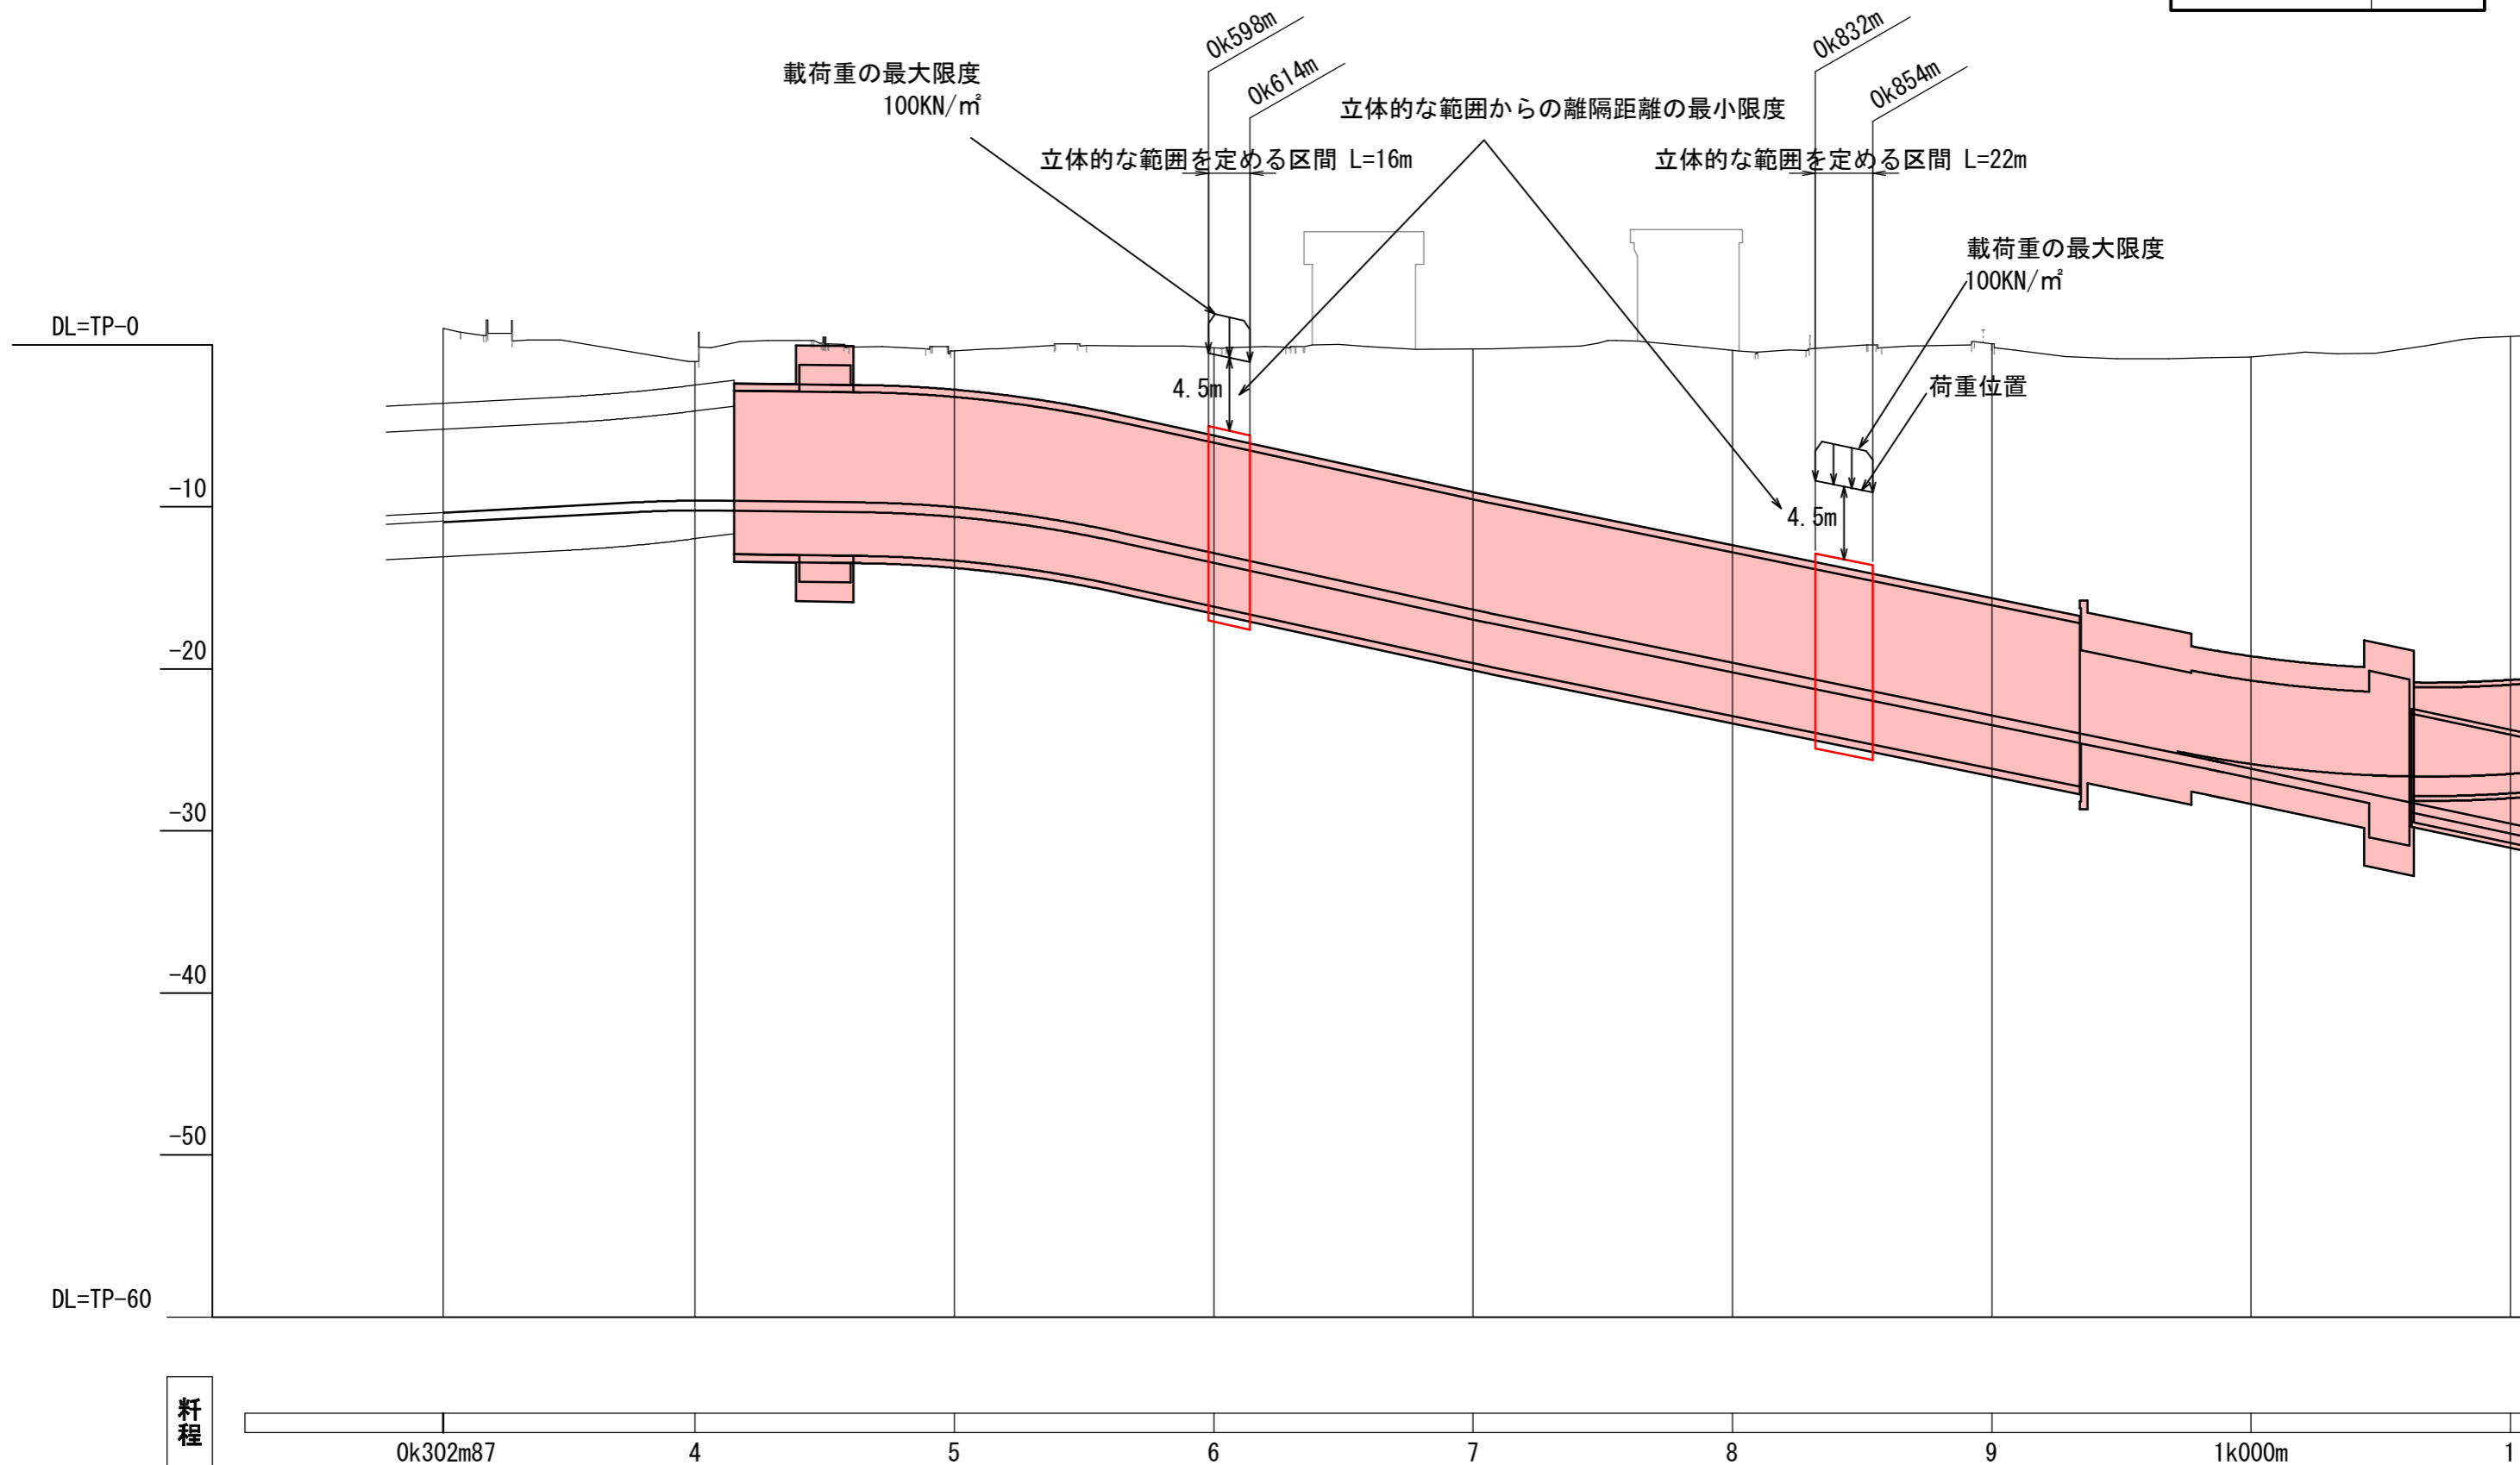


杆程

設計の概要を表示する図面（縦断図（その2）） V=1/400 H=1/2500

【凡例】

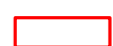都市計画線	
鉄道構造物	

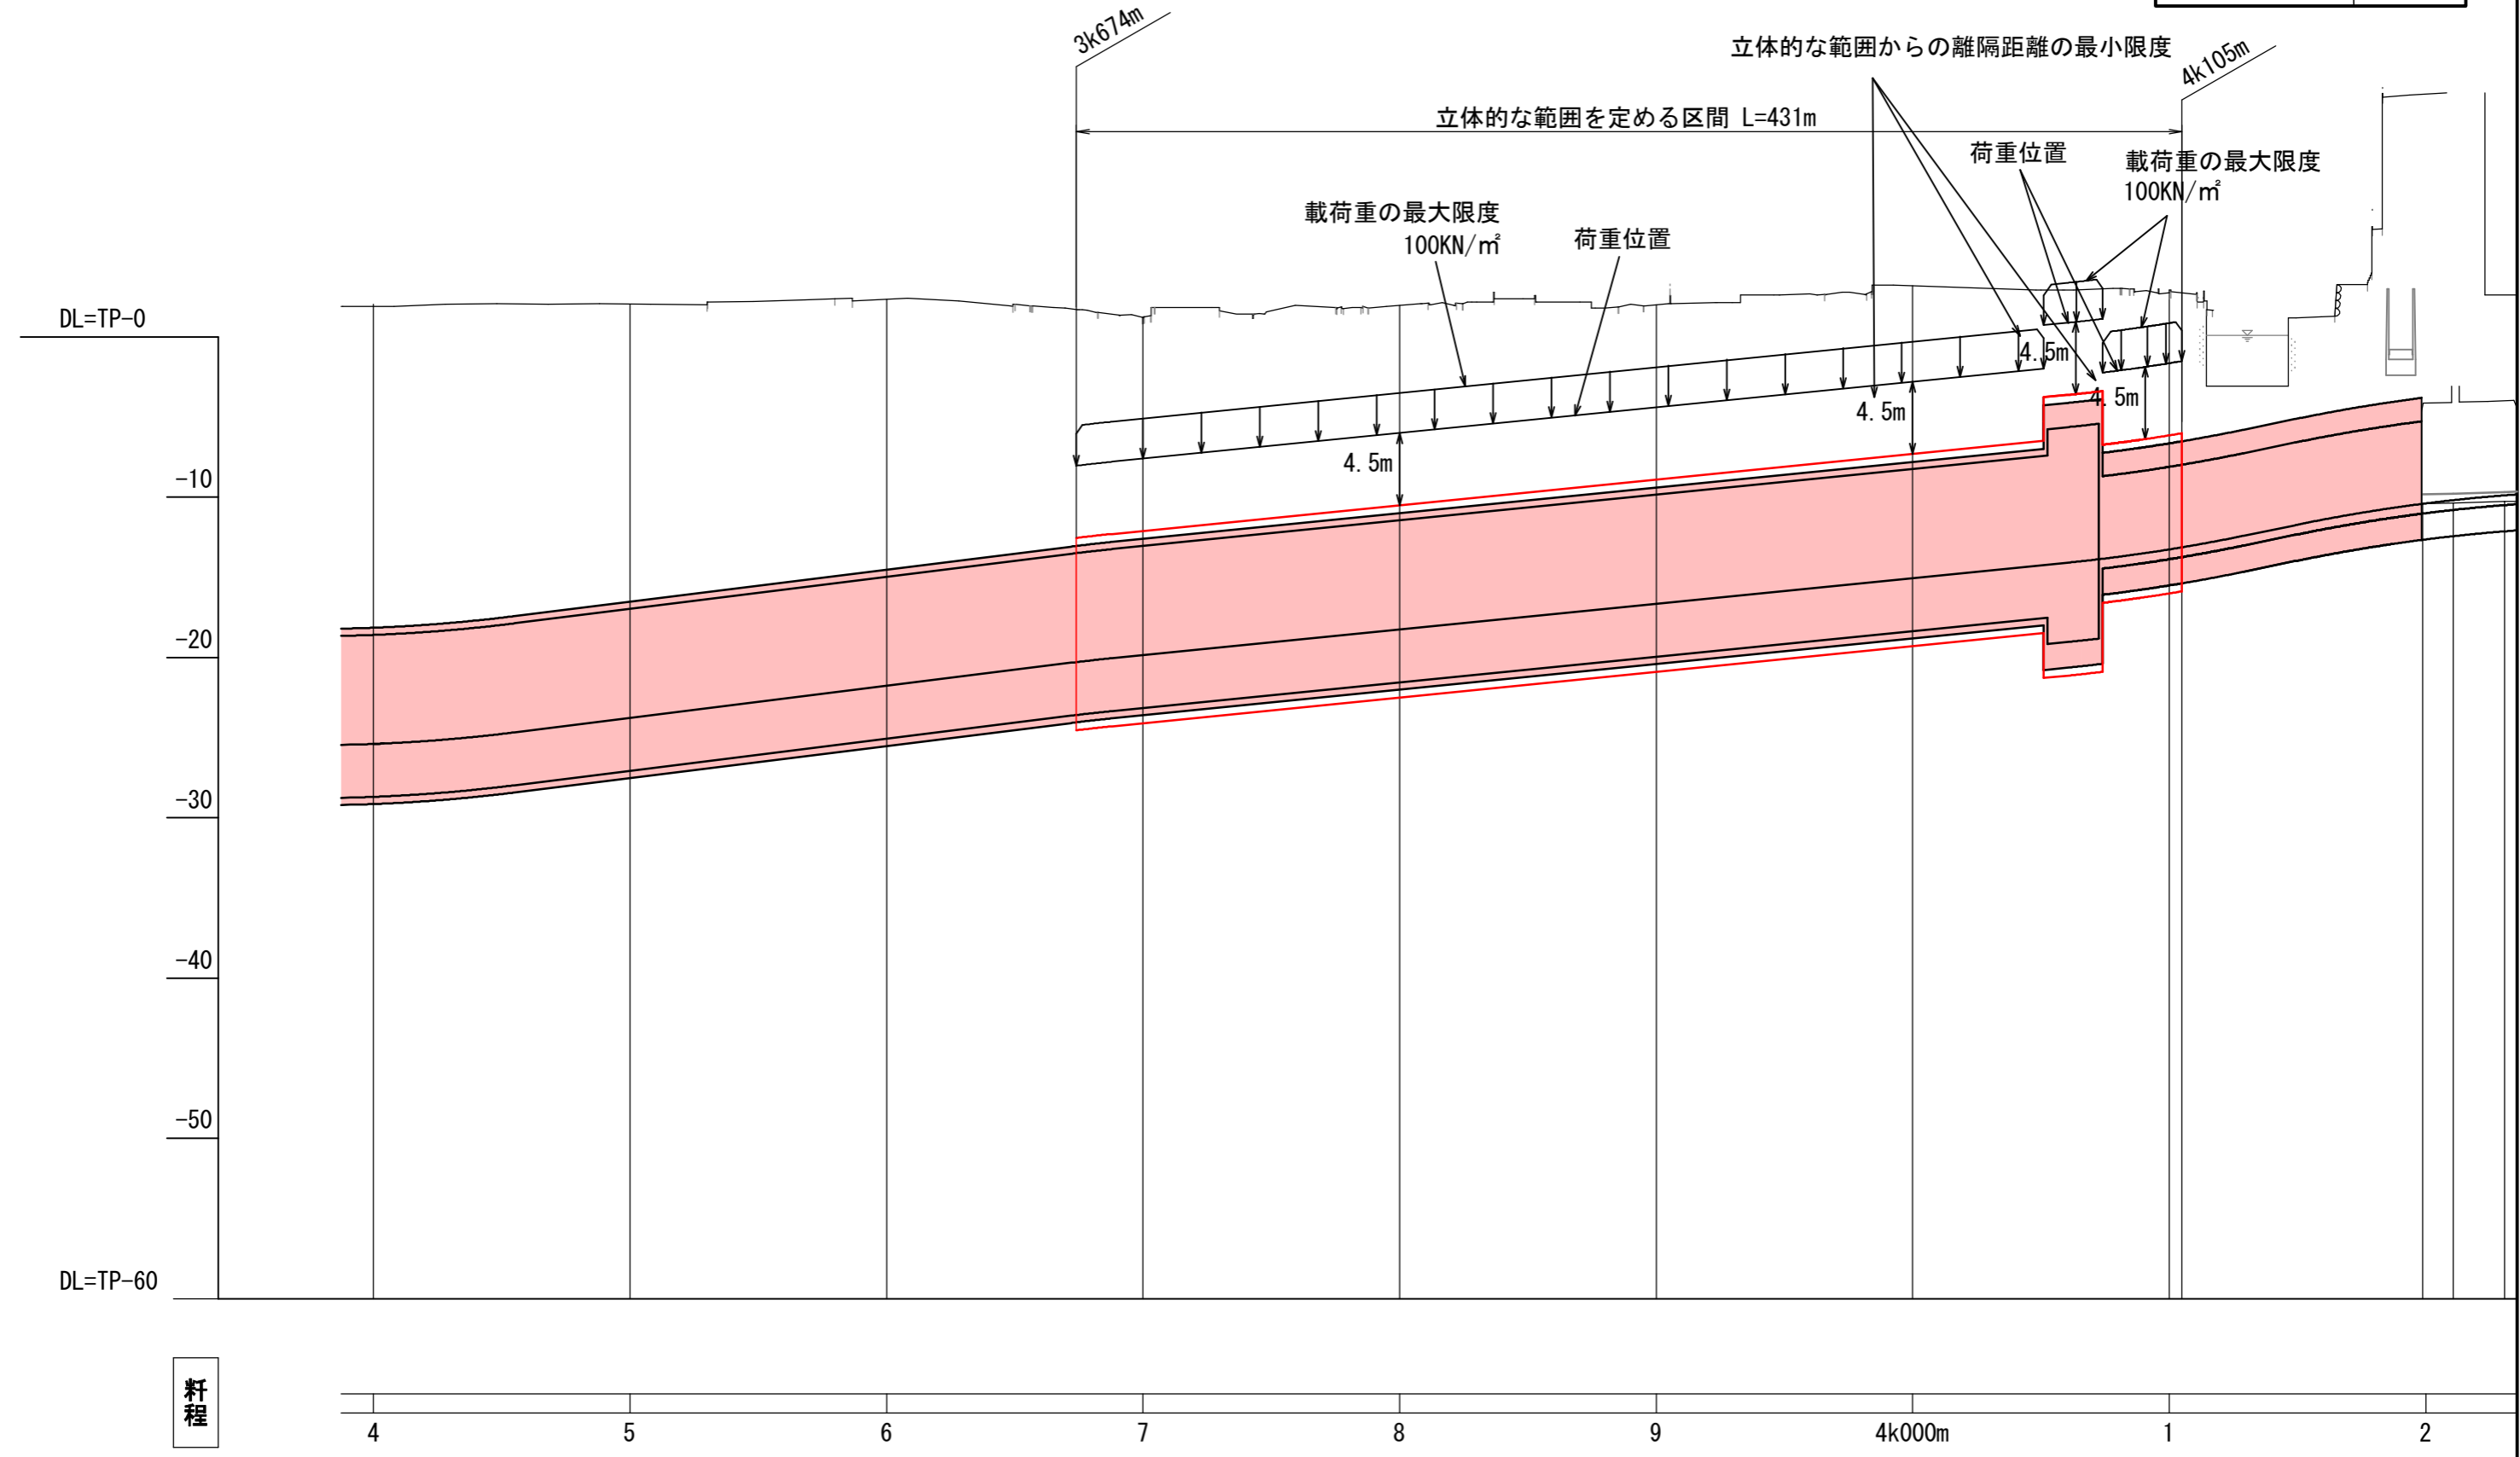

料程